SDEEG
NOTRE ÉNERGIE AU SERVICE DES TERRITOIRES

MARCHEPRIME
Une ville au cœur

Service Réseaux Electriques

INFORMATION TRAVAUX

Objet : AMENAGEMENT DES RESEAUX RUE DU COLONEL ROBERT PICQUE TRANCHE 1

Dossier n° 555272ER01 – Affaire suivie par Jean-Marc COLLY - 05.56.16.10.70

Madame, Monsieur,

Missionnés par la Commune, mes services vont procéder à l'enfouissement des réseaux électriques, de télécommunications et d'éclairage public situés Rue du Colonel Robert Picqué.

Les travaux débuteront dans la semaine du 9 novembre 2026 pour s'achever aux alentours de la fin janvier 2027, avec une interruption pour les fêtes de fin d'année.

Cette opération sera réalisée par l'entreprise EIFFAGE ENERGIES et sera placée sous la responsabilité de M. Jérôme BALLION – 06 21 09 35 03.

Les travaux de câblage du réseau de télécommunications seront réalisés par ORANGE et placés sous la responsabilité de Mme Gaëlle BALESTE que vous pouvez contacter en cas de besoin au 06 40 87 65 02 (gaelle.baleste@orange.com).

Organisation du chantier :

- Empiétement sur la chaussée ; Travaux en rue barrée sauf riverains.
- Le stationnement sera interdit au droit du chantier.
- La circulation piétonne sera maintenue ou déviée ponctuellement.
- La desserte des riverains ainsi que l'accès des secours seront maintenus.
- La reprise des branchements (électriques et/ou télécom) en domaine privatif s'effectuera en concertation avec les riverains concernés.

Bien conscient de la gêne occasionnée par ce type d'intervention, notre priorité sera de limiter au maximum les nuisances de ce chantier.

Nous vous remercions par avance de votre compréhension.

Le responsable du projet,
Jean-Marc COLLY

Syndicat Départemental Énergies et Environnement de la Gironde
12 Rue du Cardinal Richaud, 33300 Bordeaux
05 56 16 10 70 – contact@sdeeg33.fr
www.sdeeg33.fr

territoire d'énergie GIRONDE

SDEEG
NOTRE ÉNERGIE AU SERVICE DES TERRITOIRES

MARCHEPRIME
Une ville au cœur

Service Réseaux Electriques

INFORMATION TRAVAUX

Objet : AMENAGEMENT DES RESEAUX RUE DU COLONEL ROBERT PICQUE TRANCHE 2

Dossier n° 555271ER01 – Affaire suivie par Jean-Marc COLLY - 05.56.16.10.70

Madame, Monsieur,

Missionnés par la Commune, mes services vont procéder à l'enfouissement des réseaux électriques, de télécommunications et d'éclairage public situés Rue du Colonel Robert Picqué.

Les travaux débuteront début janvier 2027 pour s'achever aux alentours de la fin mars 2027.

Cette opération sera réalisée par l'entreprise EIFFAGE ENERGIES et sera placée sous la responsabilité de M. Jérôme BALLION – 06 21 09 35 03.

Les travaux de câblage du réseau de télécommunications seront réalisés par ORANGE et placés sous la responsabilité de Mme Gaëlle BALESTE que vous pouvez contacter en cas de besoin au 06 40 87 65 02 (gaelle.baleste@orange.com).

Organisation du chantier :

- Empiétement sur la chaussée ; Travaux en rue barrée sauf riverains.
- Le stationnement sera interdit au droit du chantier.
- La circulation piétonne sera maintenue ou déviée ponctuellement.
- La desserte des riverains ainsi que l'accès des secours seront maintenus.
- La reprise des branchements (électriques et/ou télécom) en domaine privatif s'effectuera en concertation avec les riverains concernés.

Bien conscient de la gêne occasionnée par ce type d'intervention, notre priorité sera de limiter au maximum les nuisances de ce chantier.

Nous vous remercions par avance de votre compréhension.

Le responsable du projet,
Jean-Marc COLLY

Syndicat Départemental Énergies et Environnement de la Gironde
12 Rue du Cardinal Richaud, 33300 Bordeaux
05 56 16 10 70 – contact@sdeeg33.fr
www.sdeeg33.fr

territoire d'énergie GIRONDE


texte

Tranche 1

Tranche 2

territoire d'énergie GIRONDE

MARCHEPRIME - RUE DU COLONEL PICQUE

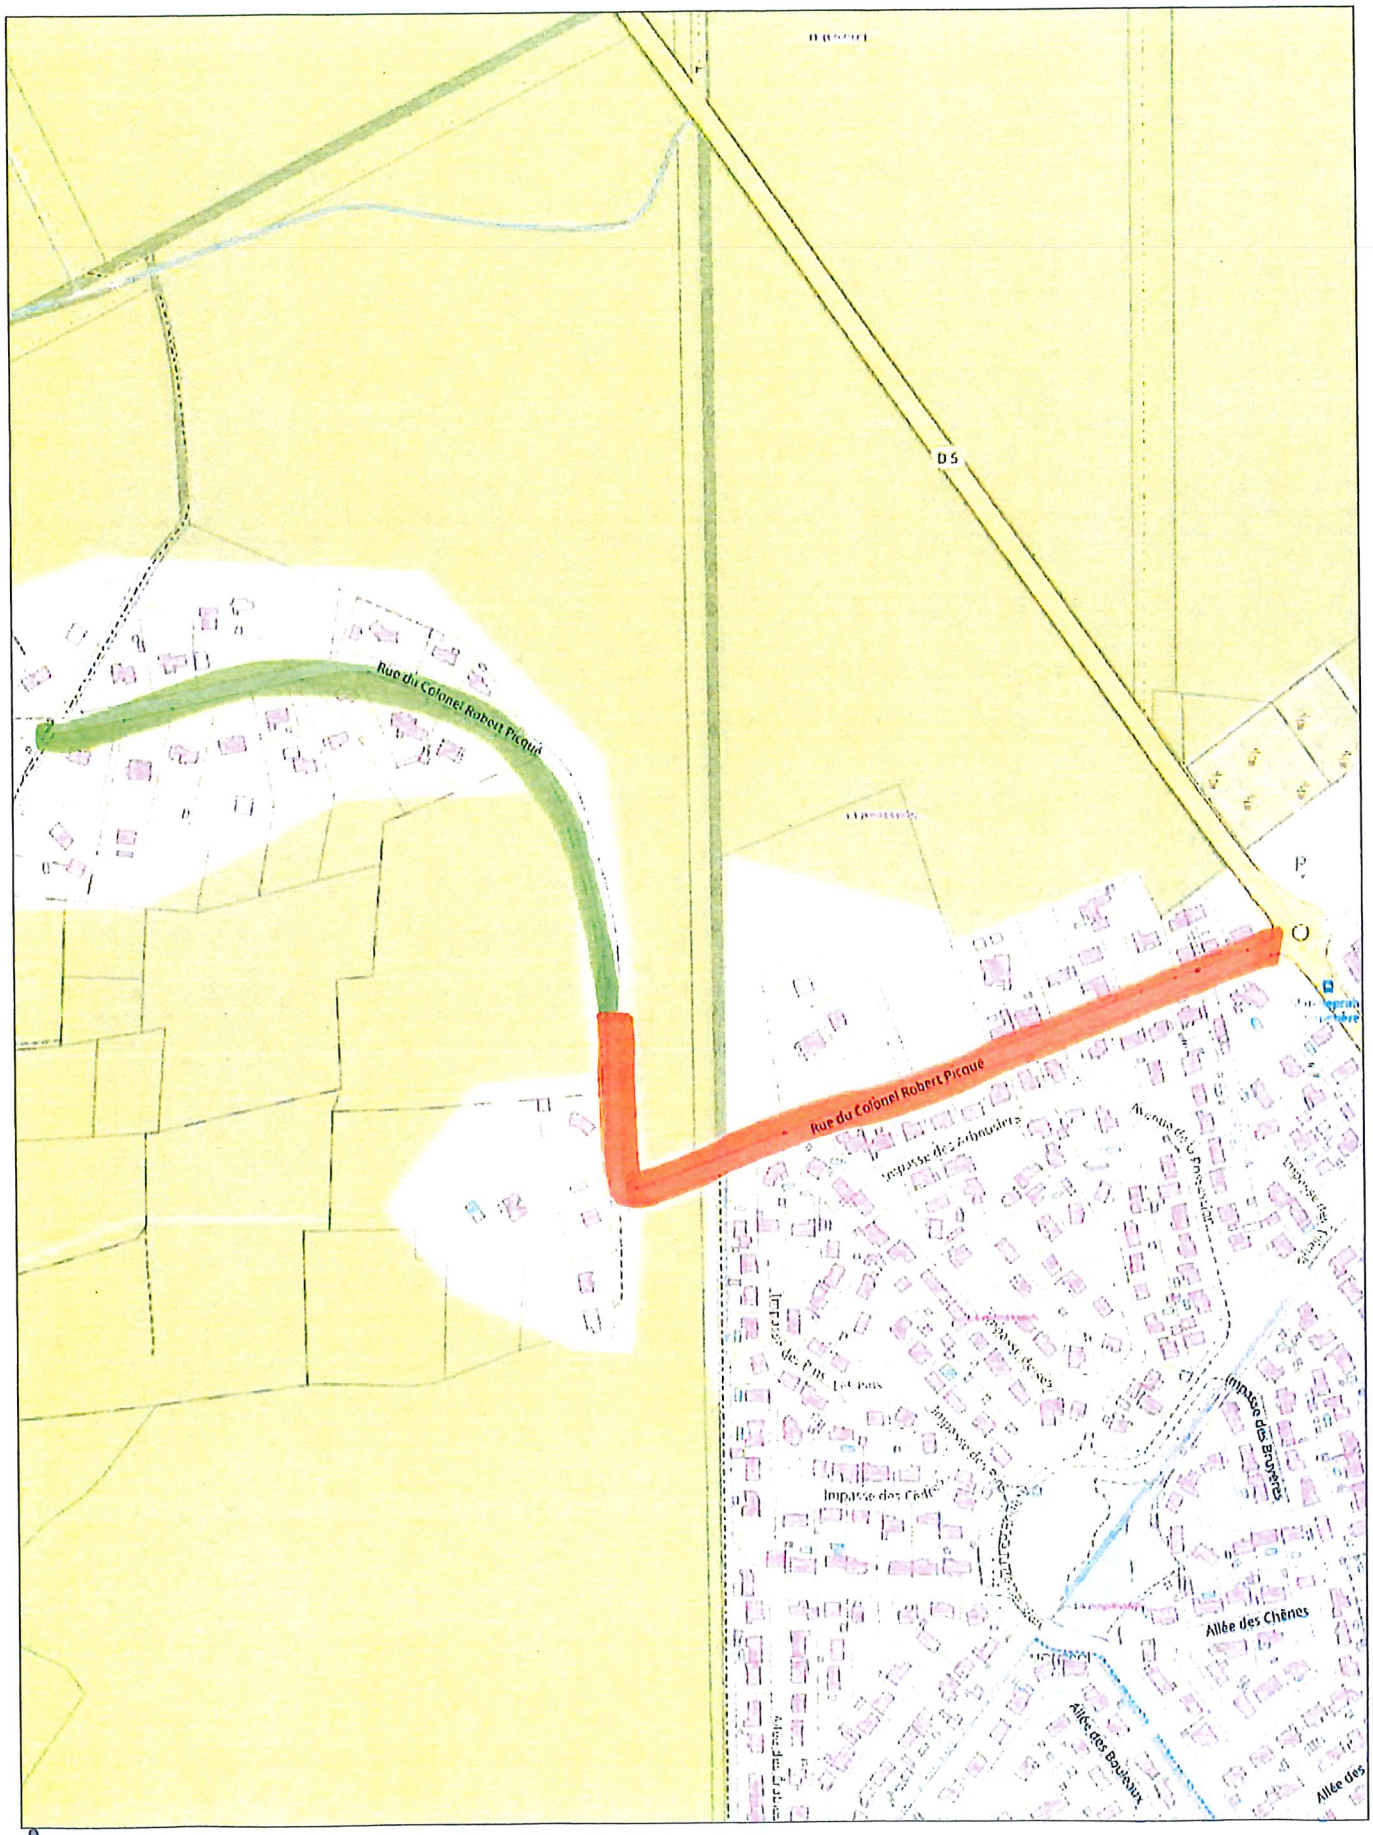

texte

texte

1/5000